




PLANTA TÉRREO
ESCALA 1:250

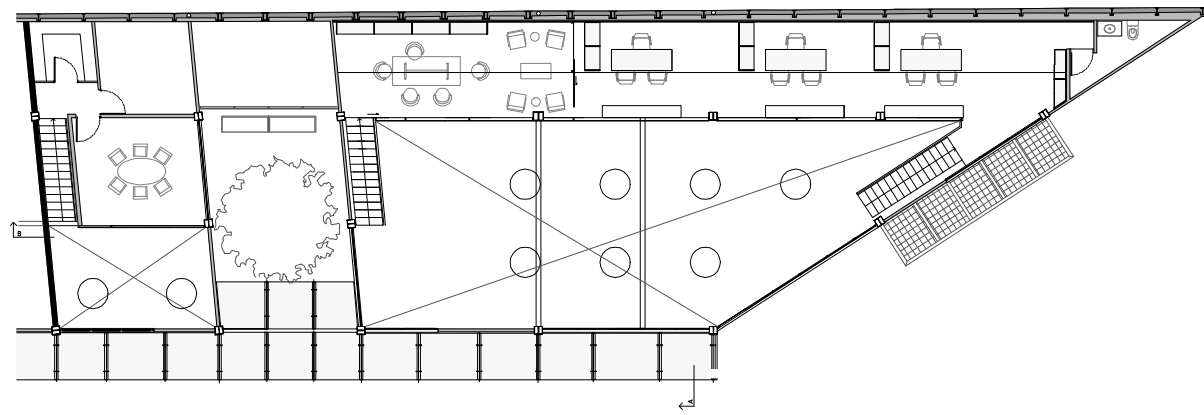

PLANTA MEZANINO
ESCALA 1:250

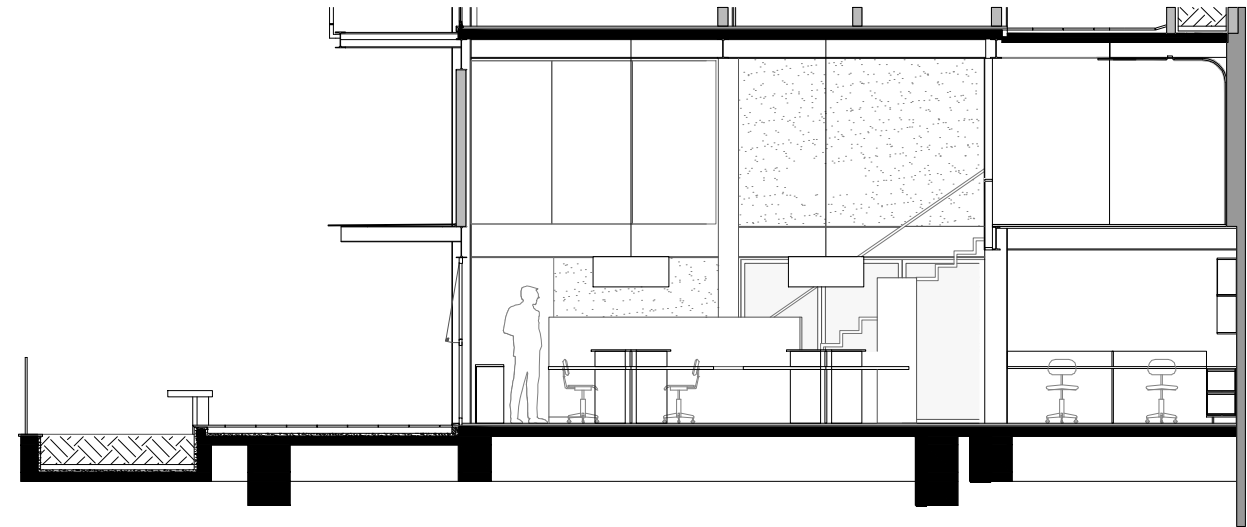

CORTE A
ESCALA 1:100

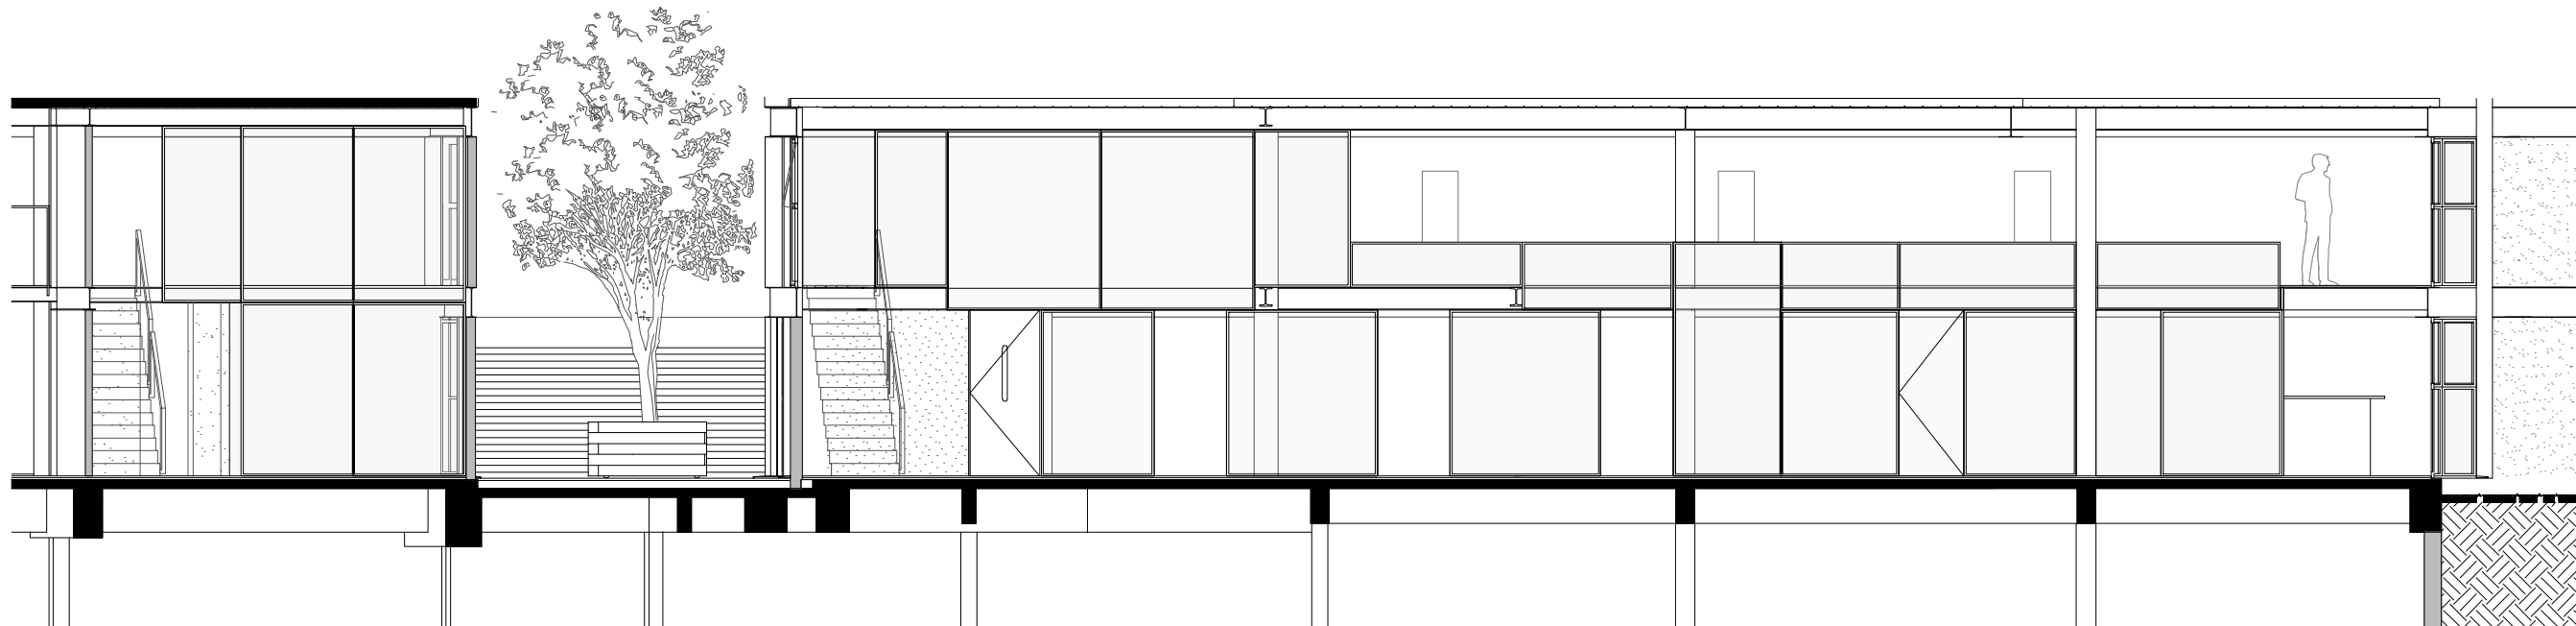

CORTE B
ESCALA 1:100