




CORTEAA
ES:1/50

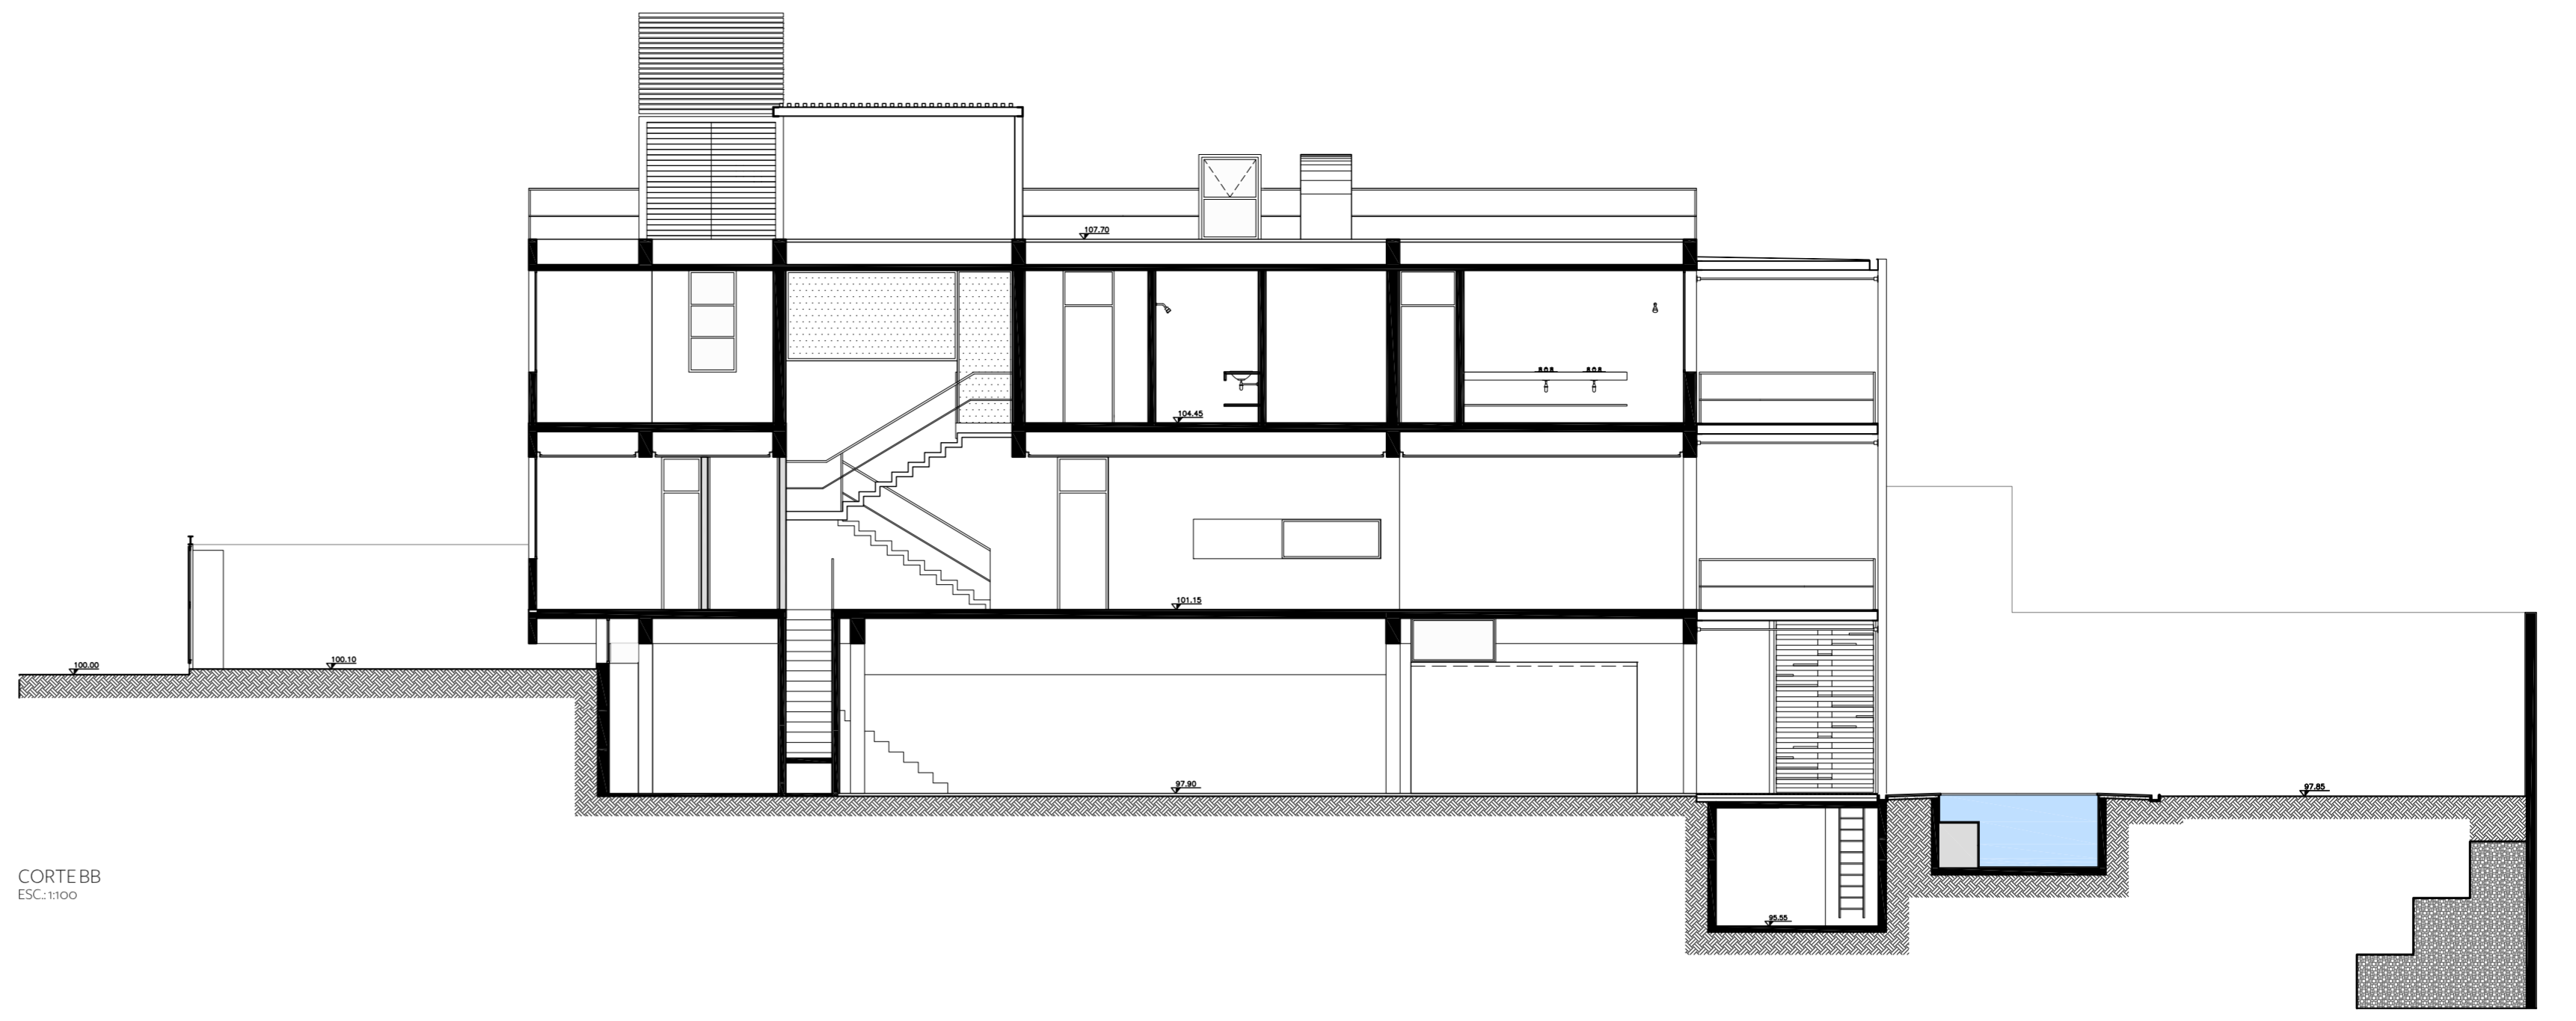


CORTEBB
ES:1/50

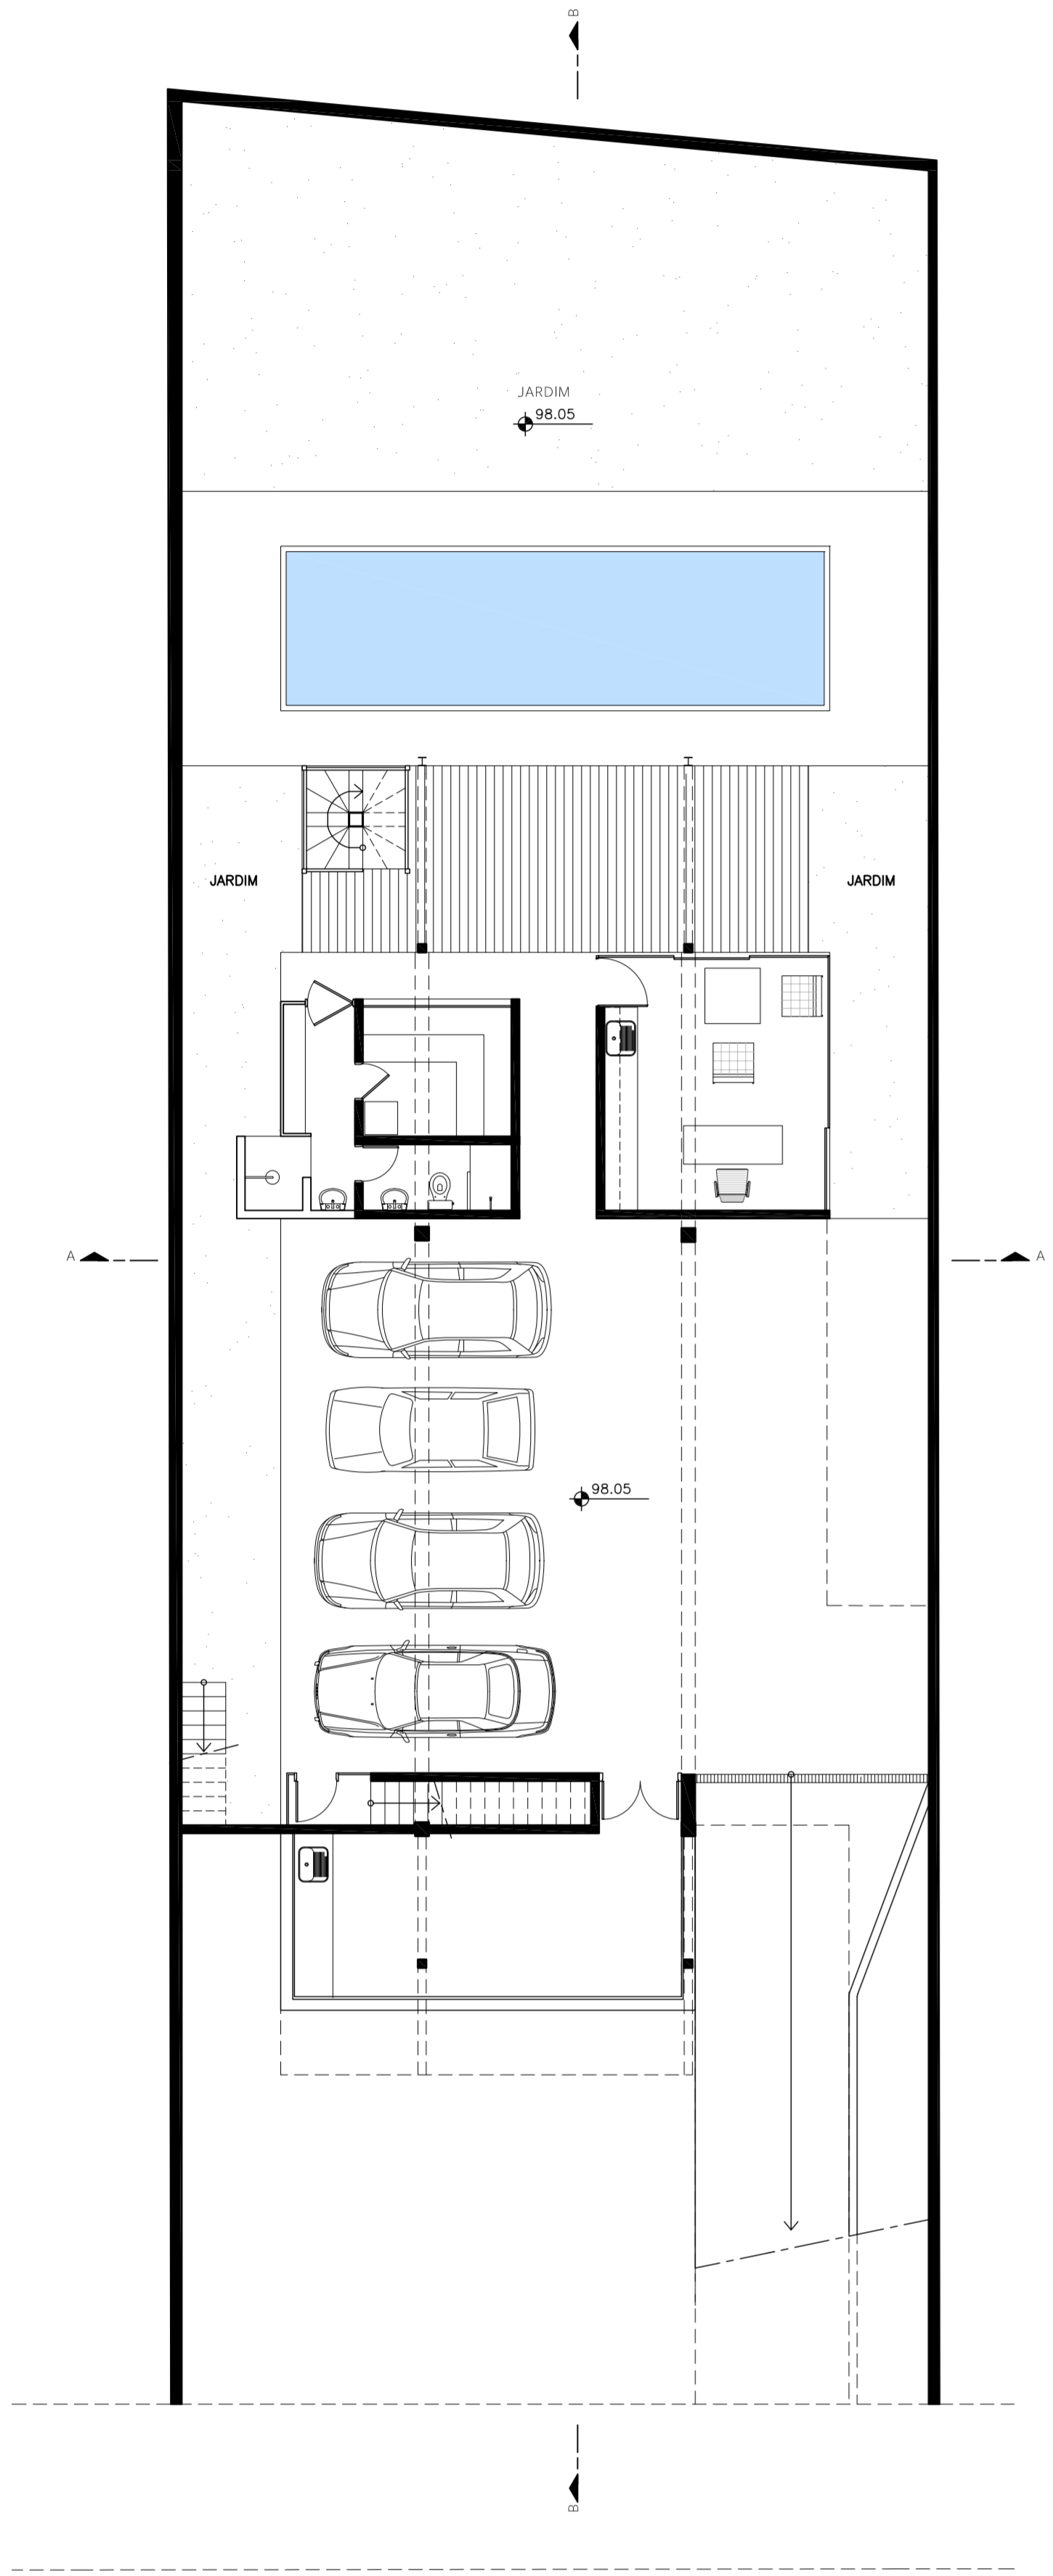


PLANTA PAVIMENTO INFERIOR
ES:1/50

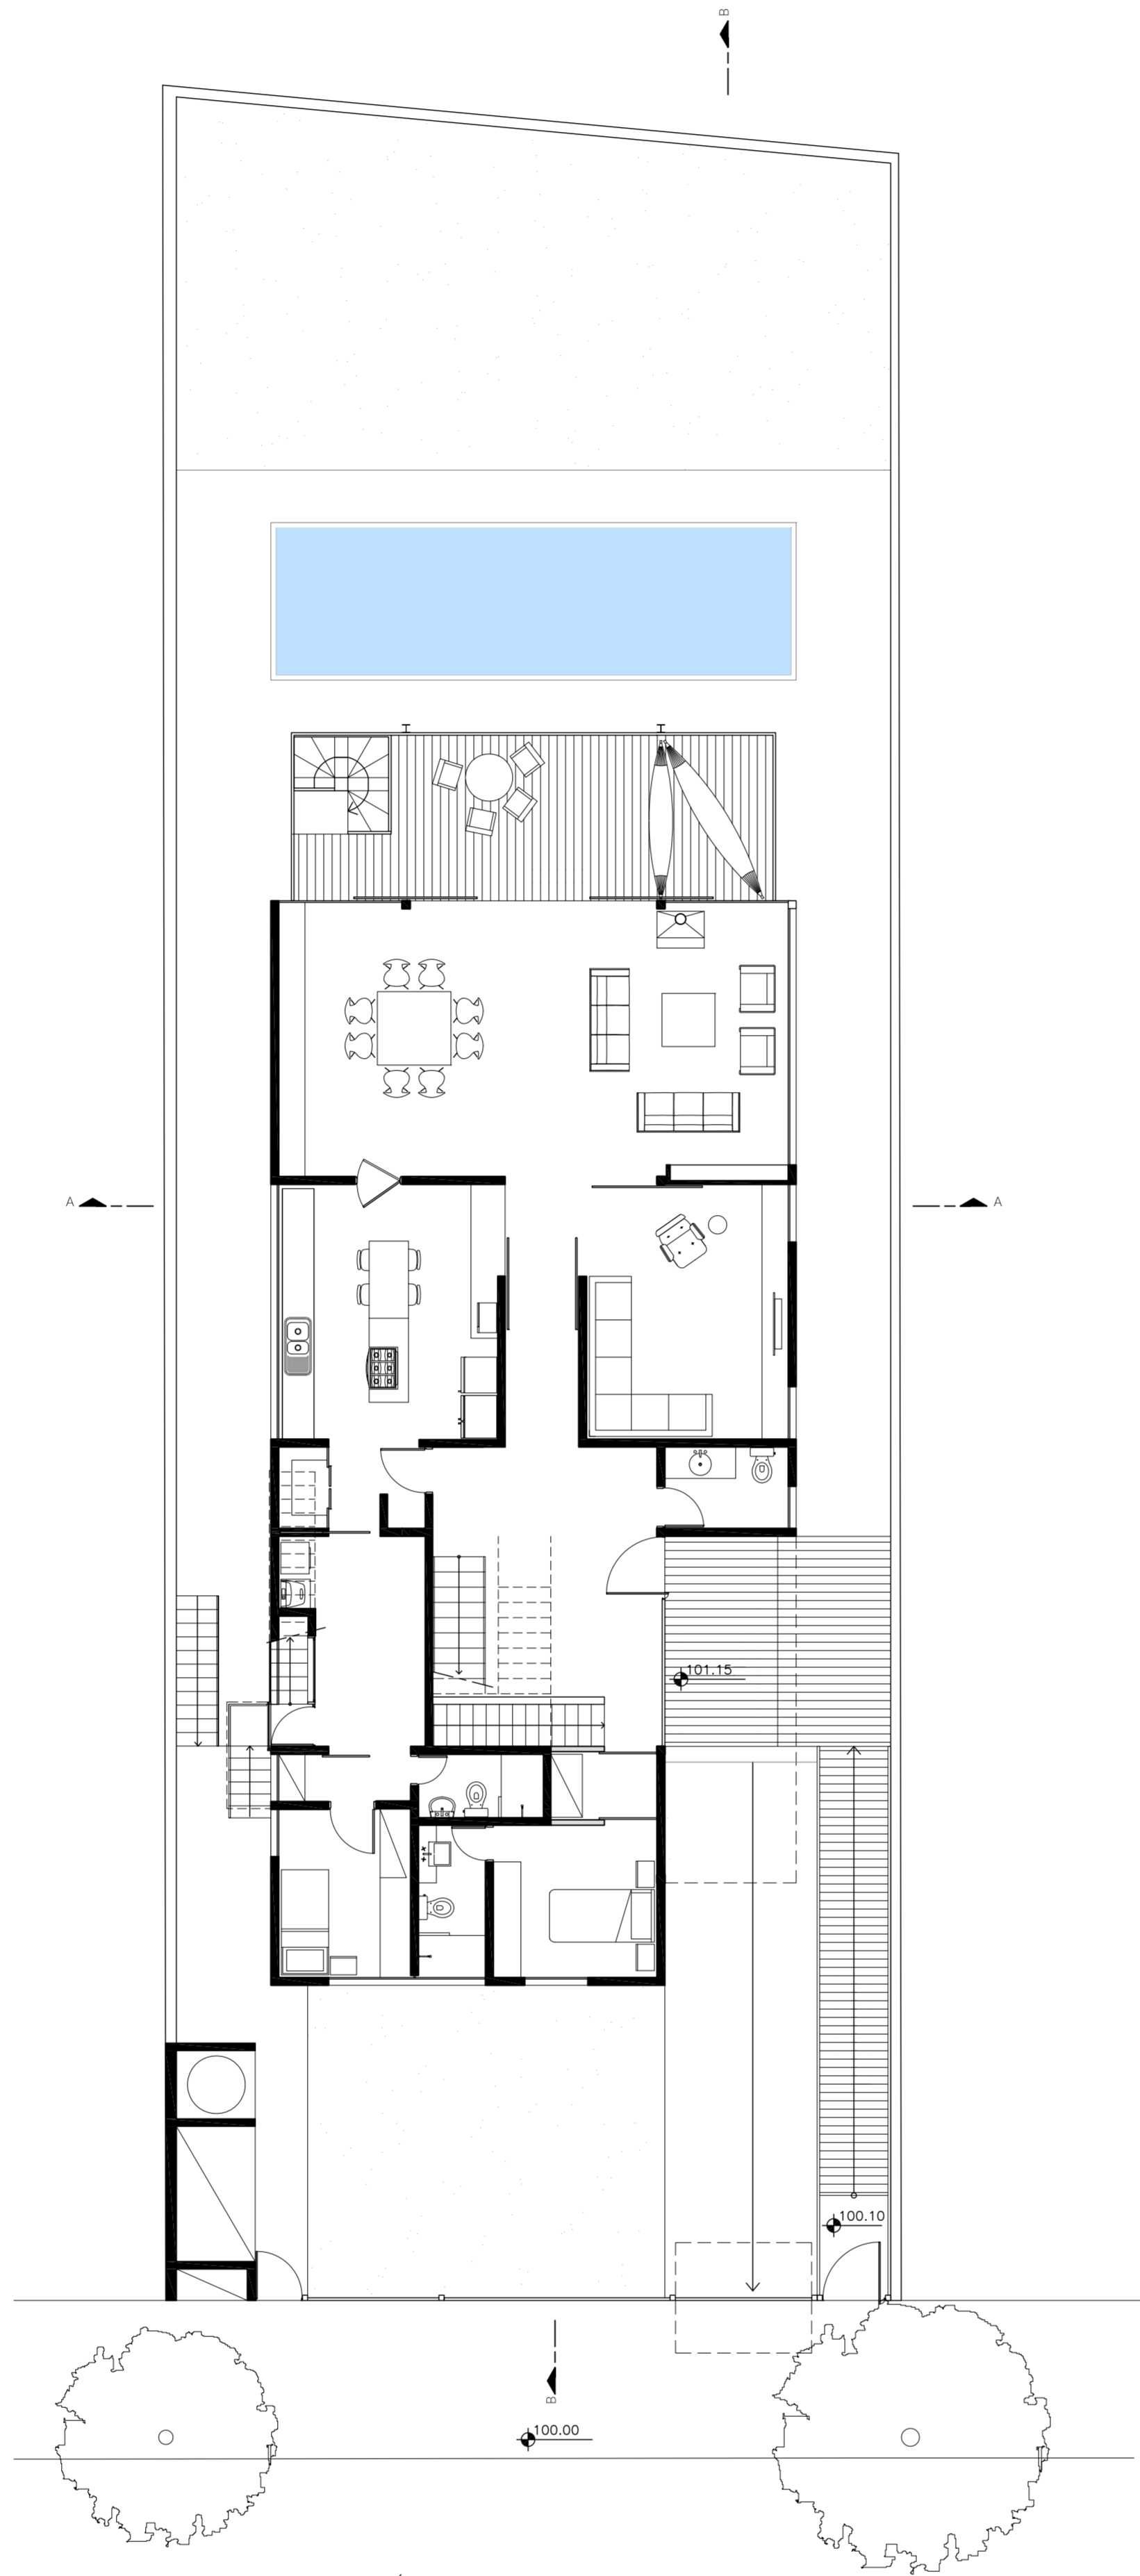


PLANTA PAVIMENTO TÉRREO
ES:1/50

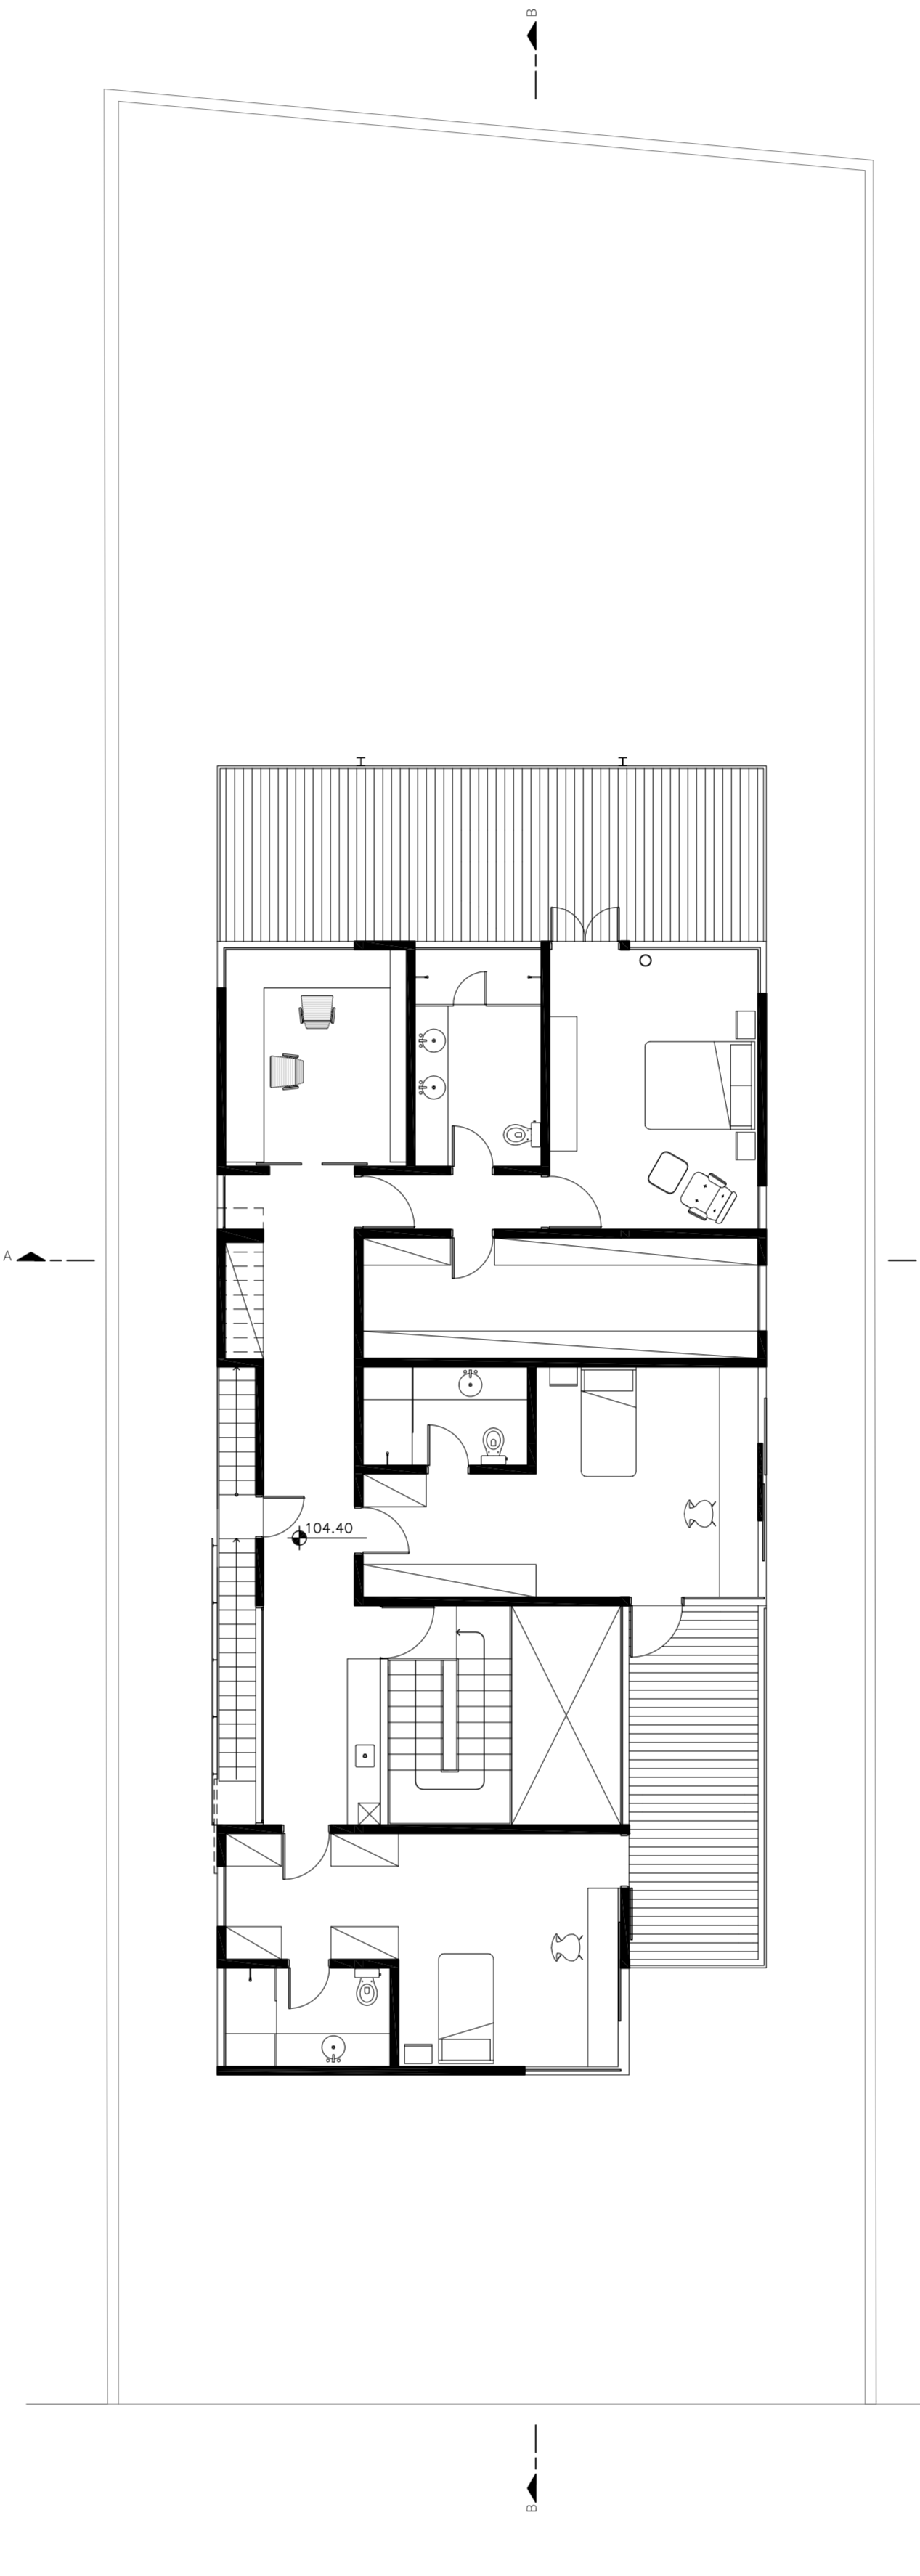

PLANTA PAVIMENTO SUPERIOR
ES:1/50

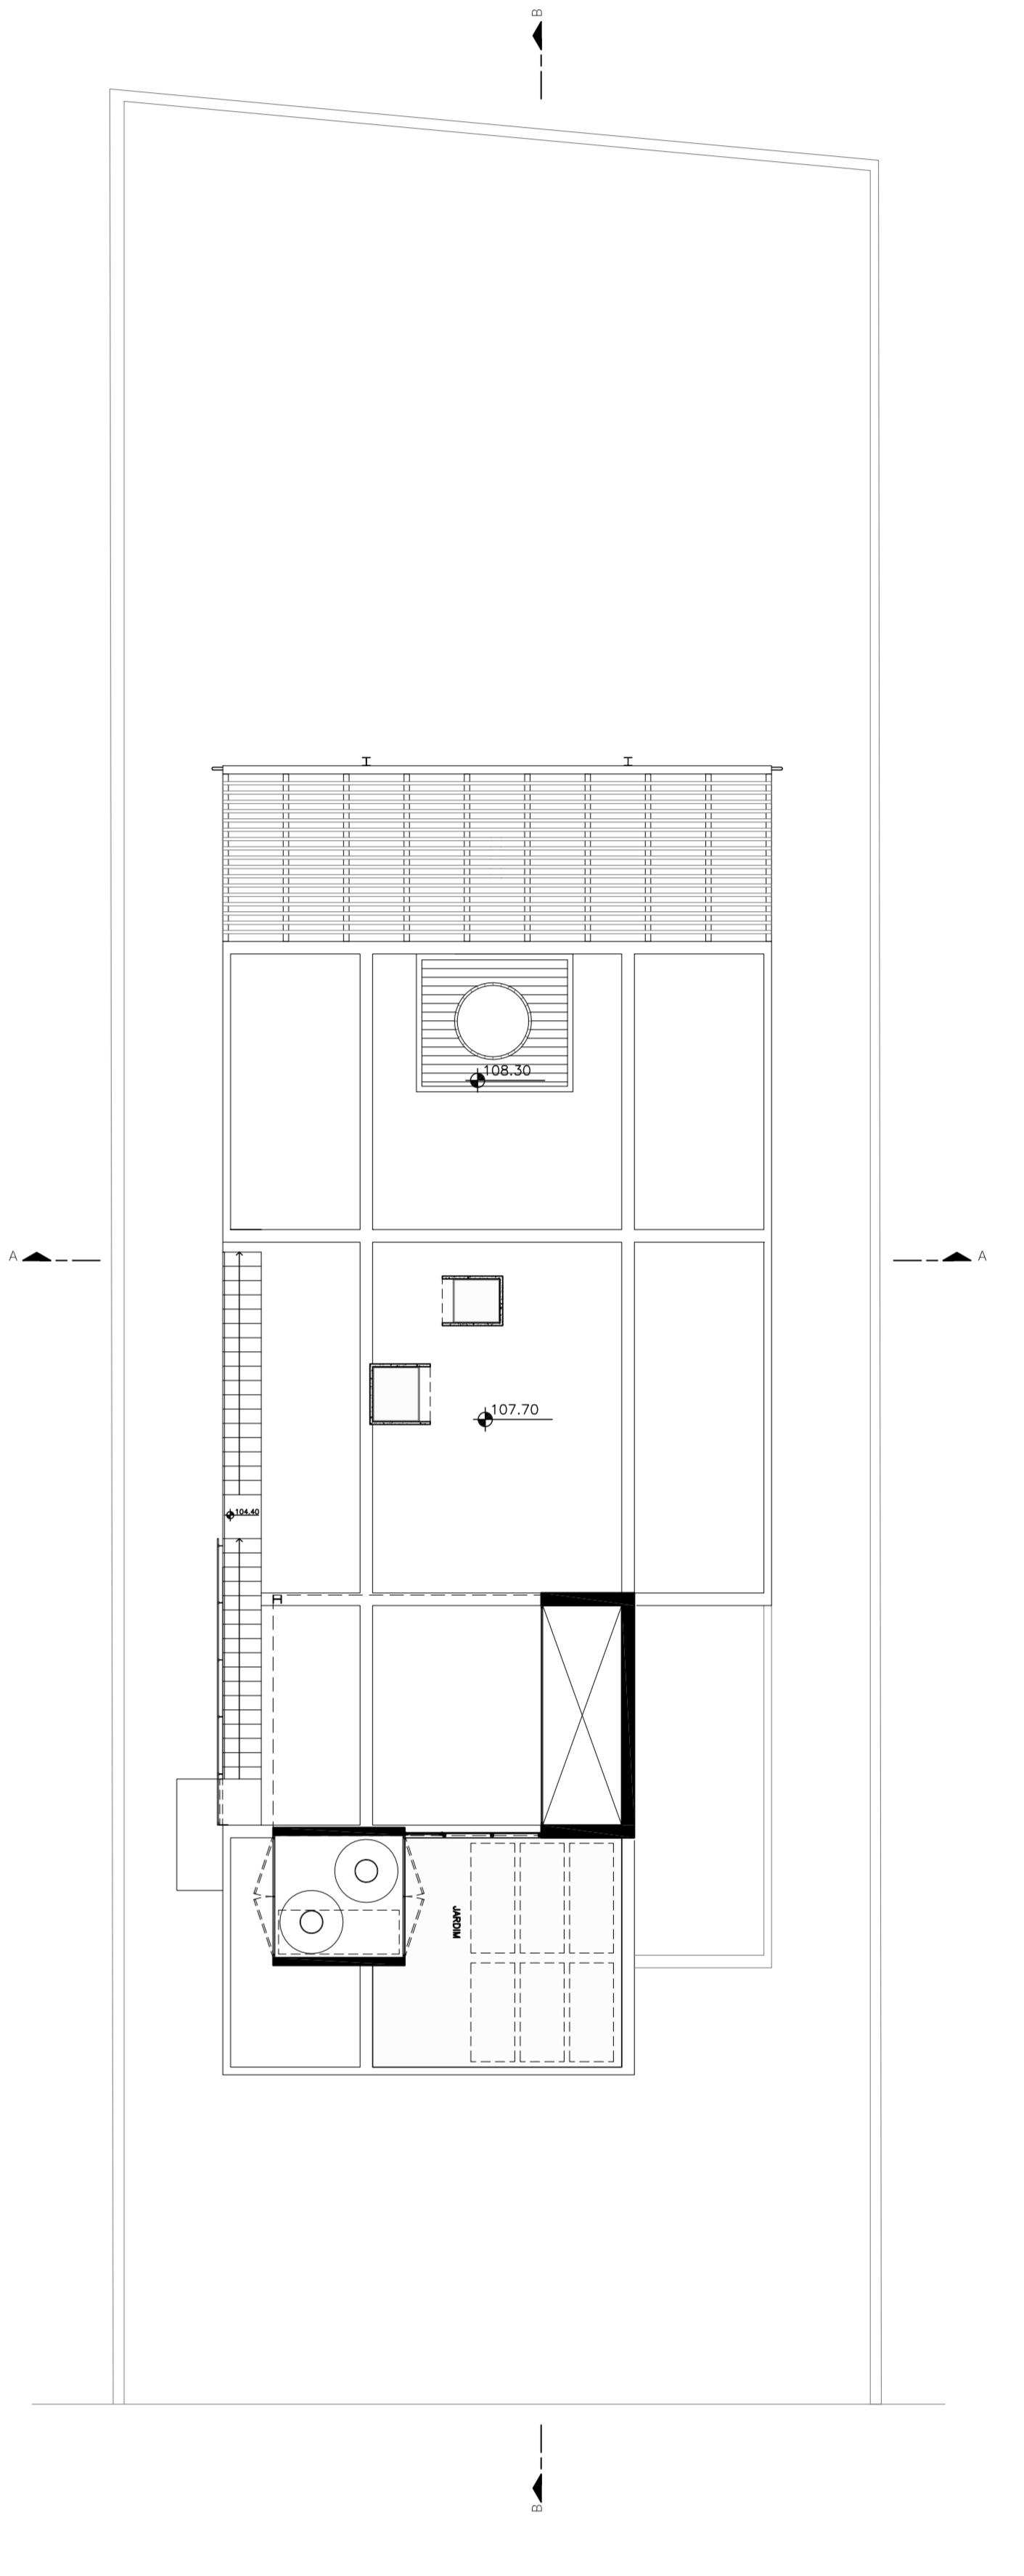

PLANTA COBERTURA
ES:1/50

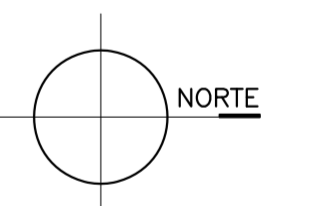

IMPLANTAÇÃO
ES:1/50