



ELEVAÇÃO 2
ESCALA 1:100

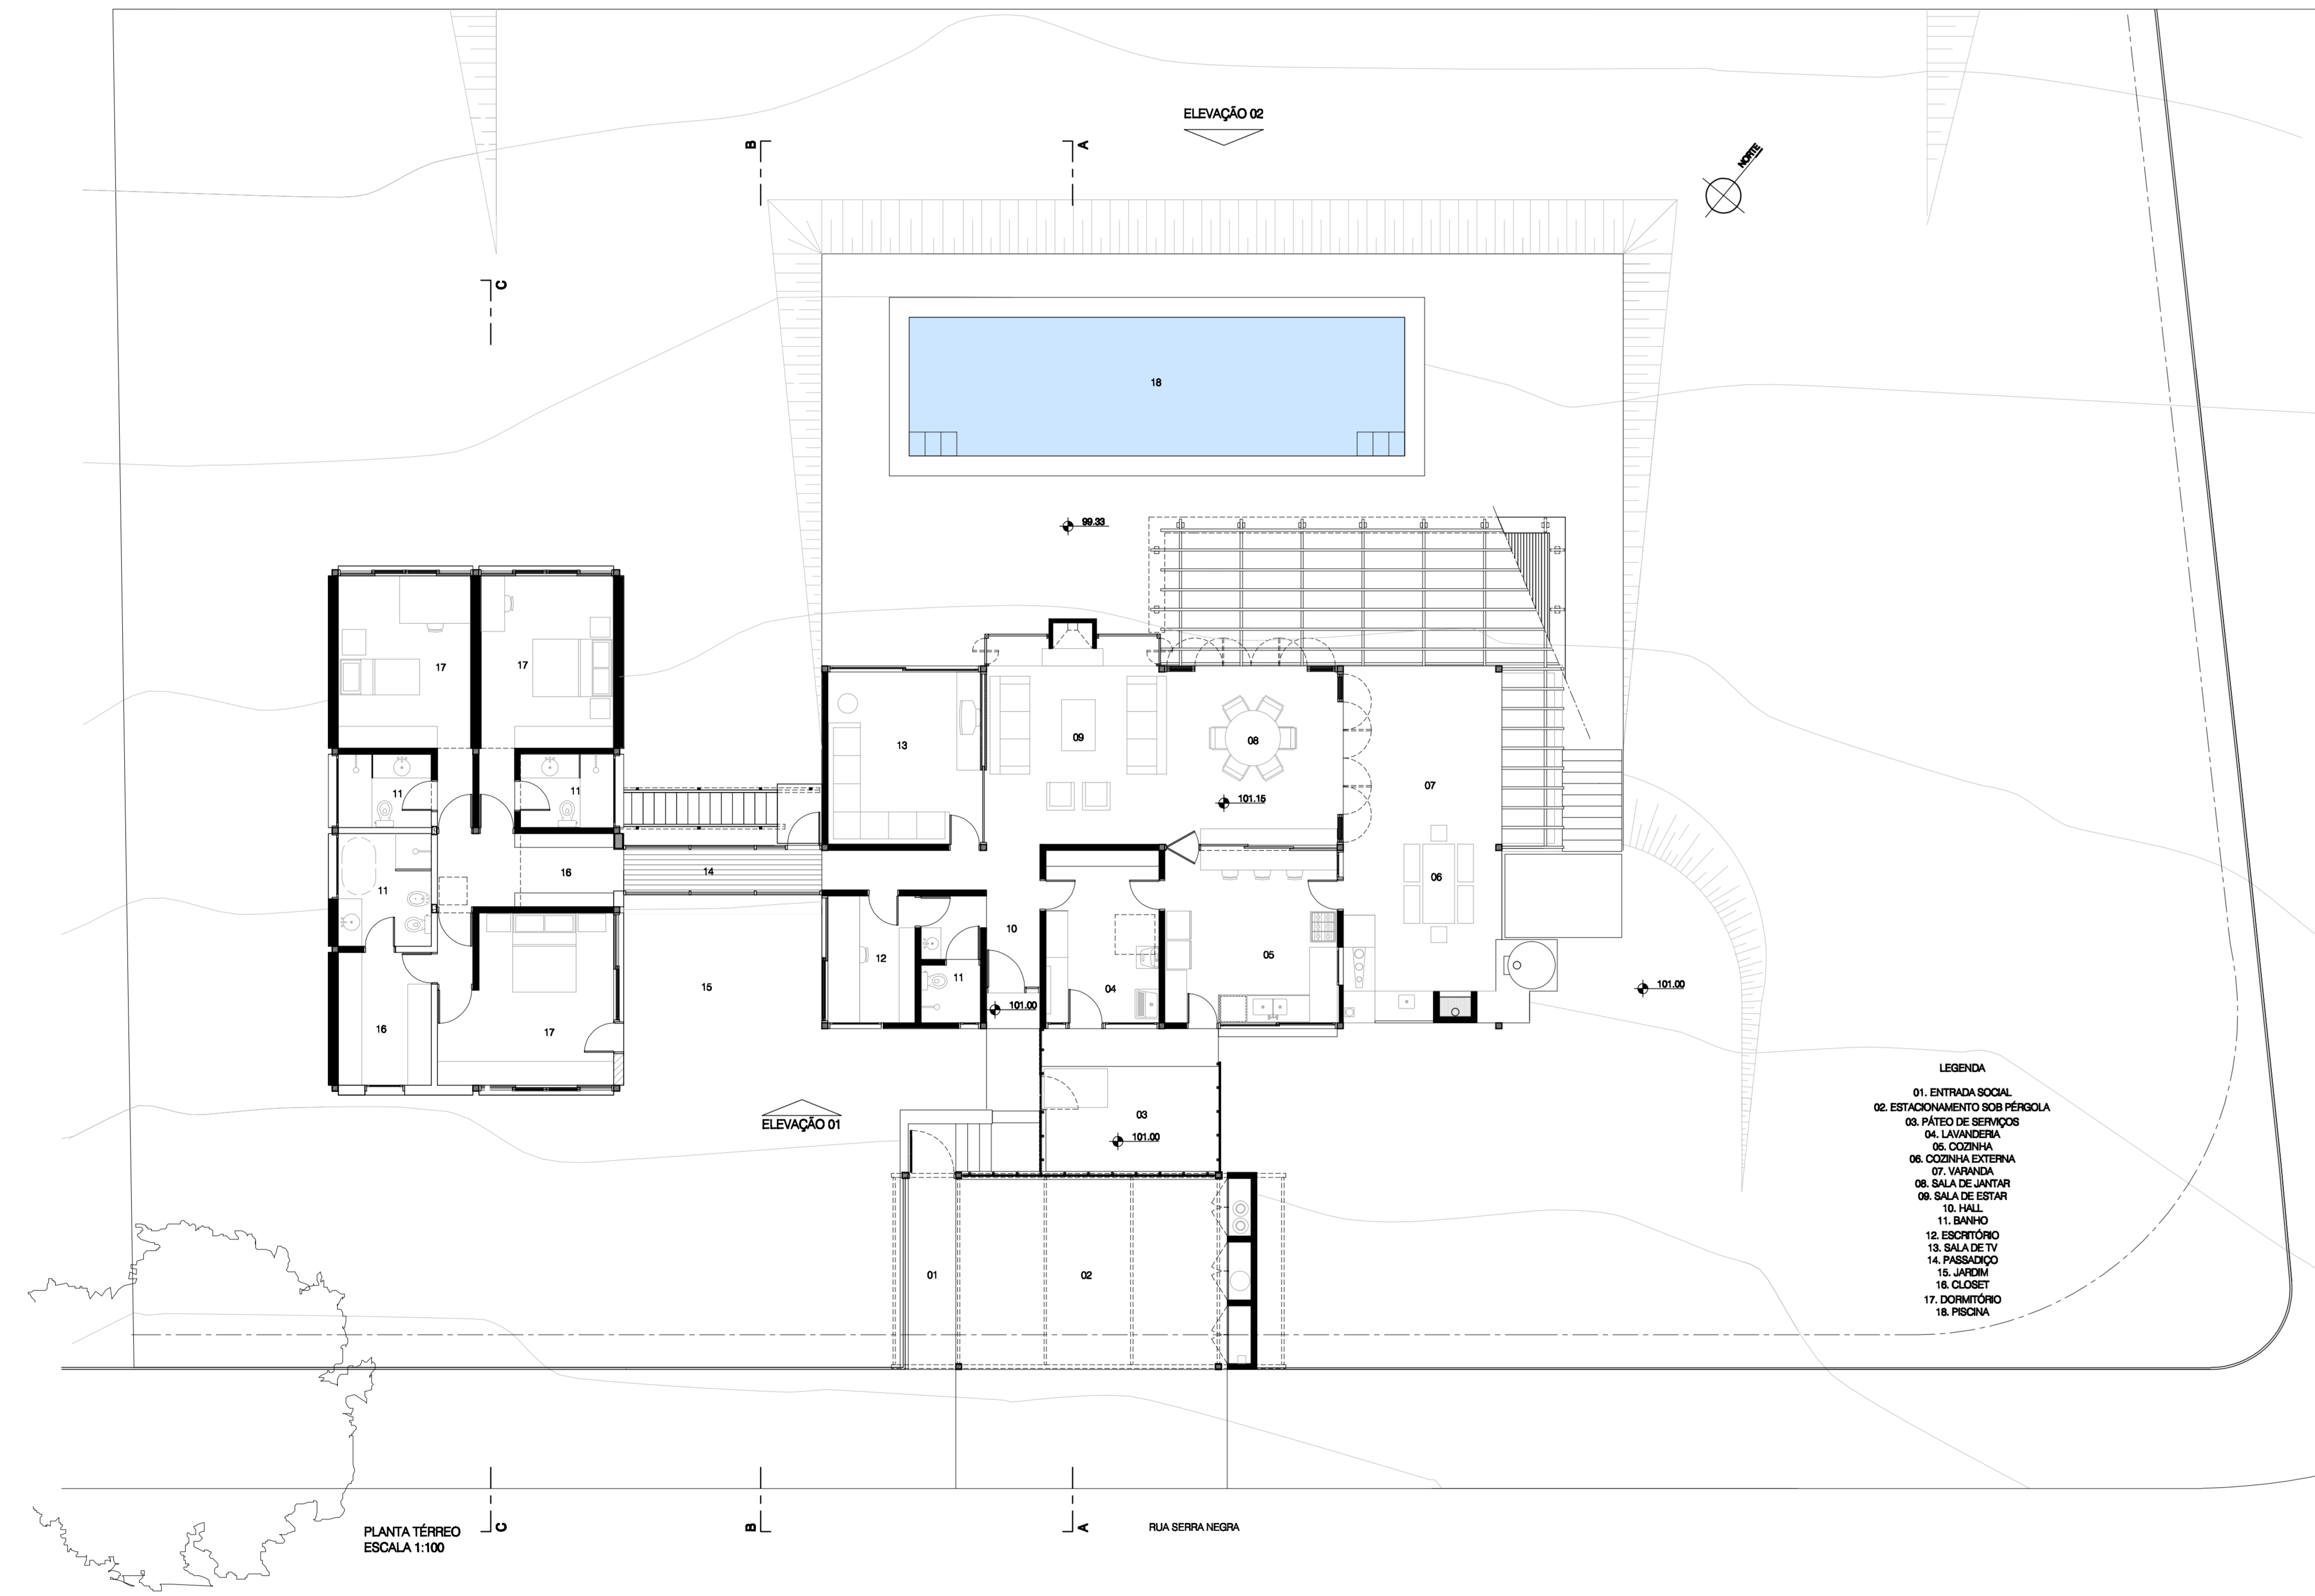


- LEGENDA
- 01. ENTRADA SOCIAL
 - 11. BANHEIRO

PLANTA TERREO
ESCALA 1:100


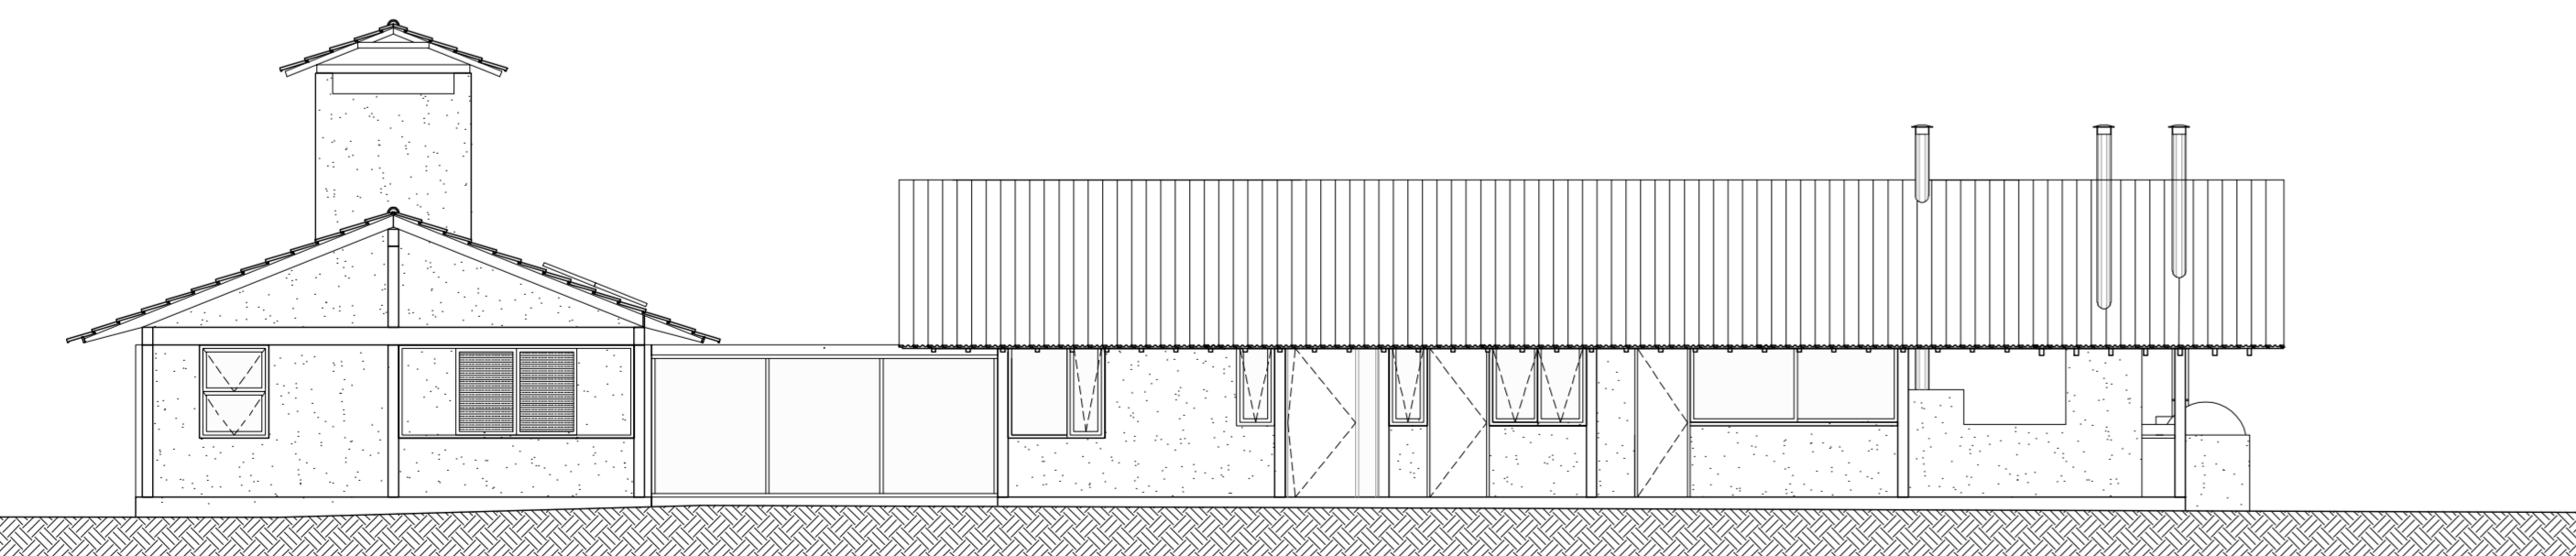


ELEVAÇÃO 1
ESCALA 1:100

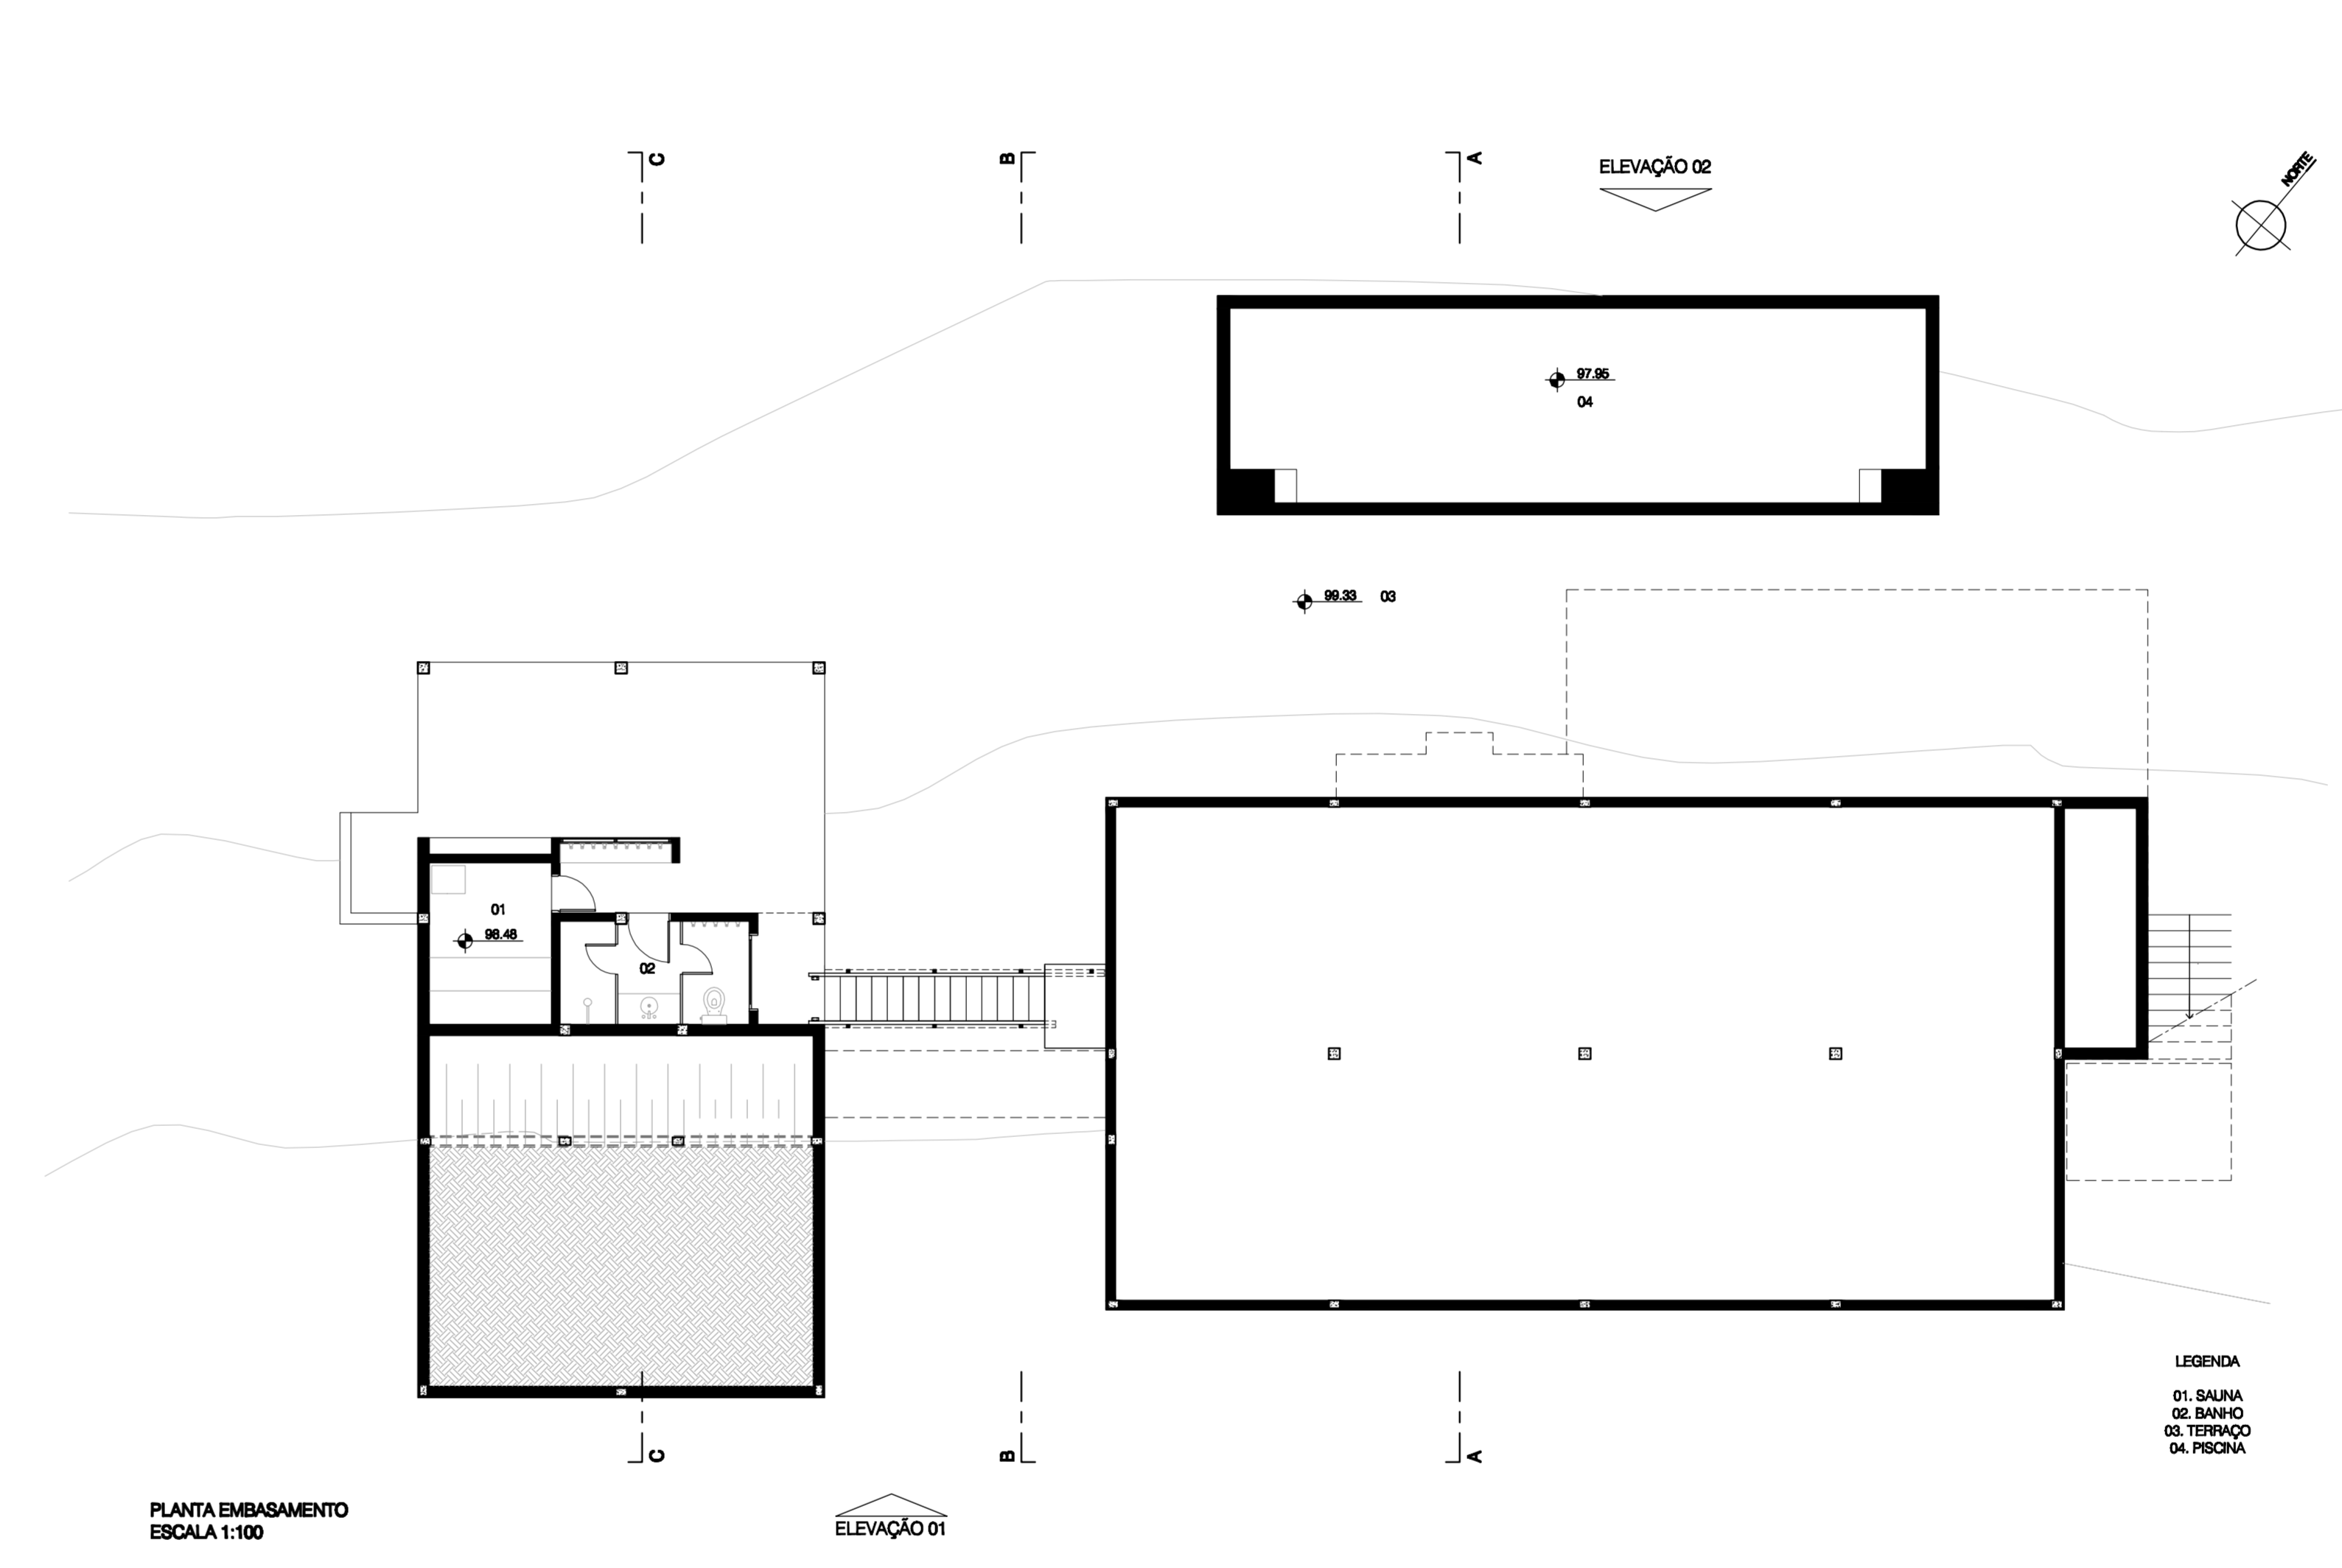

- LEGENDA

PLANTA EMBASAMENTO
ESCALA 1:100

ELEVAÇÃO 01

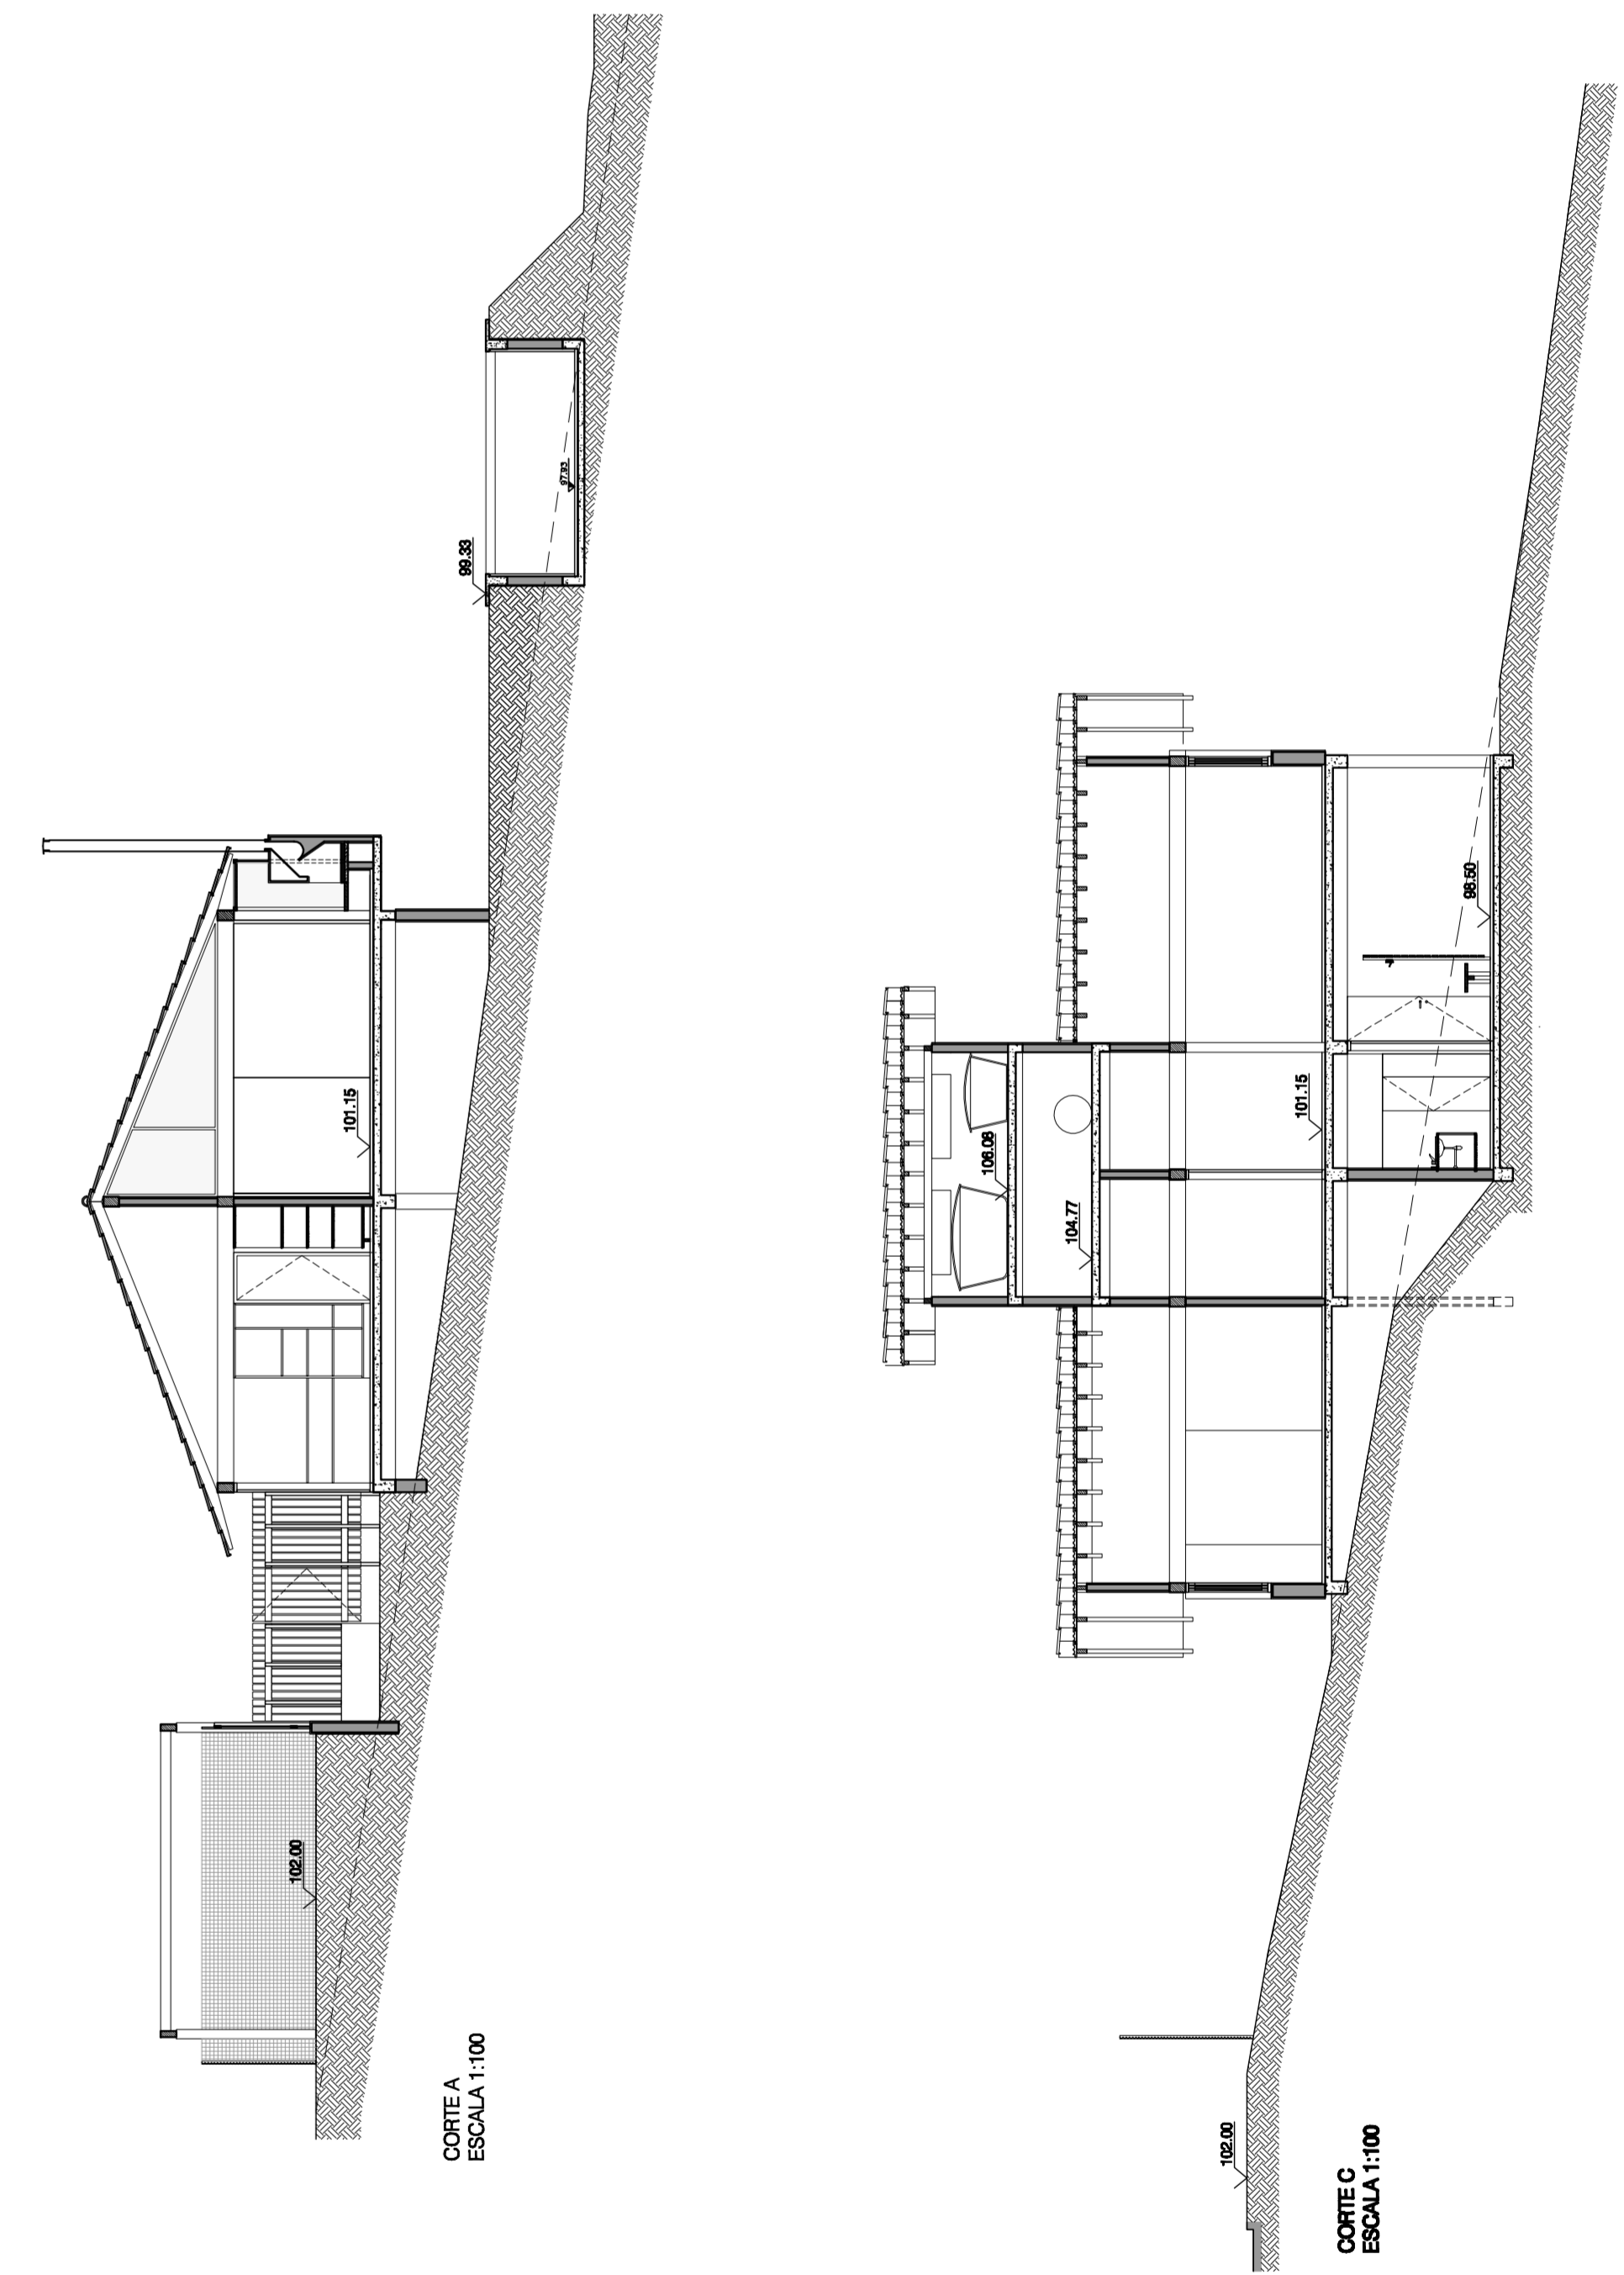

CORTE A
ESCALA 1:100

CORTE C
ESCALA 1:100